

KATLA MAJA

KORTER 48


Lagi 5,2 m

Akna kõrgus 4,8 m

Merevaade Linnahalli poole

VIIMISTLUS: Industrial Yorker
kalasabaparkett, betoonlagi. siinivalgustid ...

Küsi lisa: christel@liven.ee

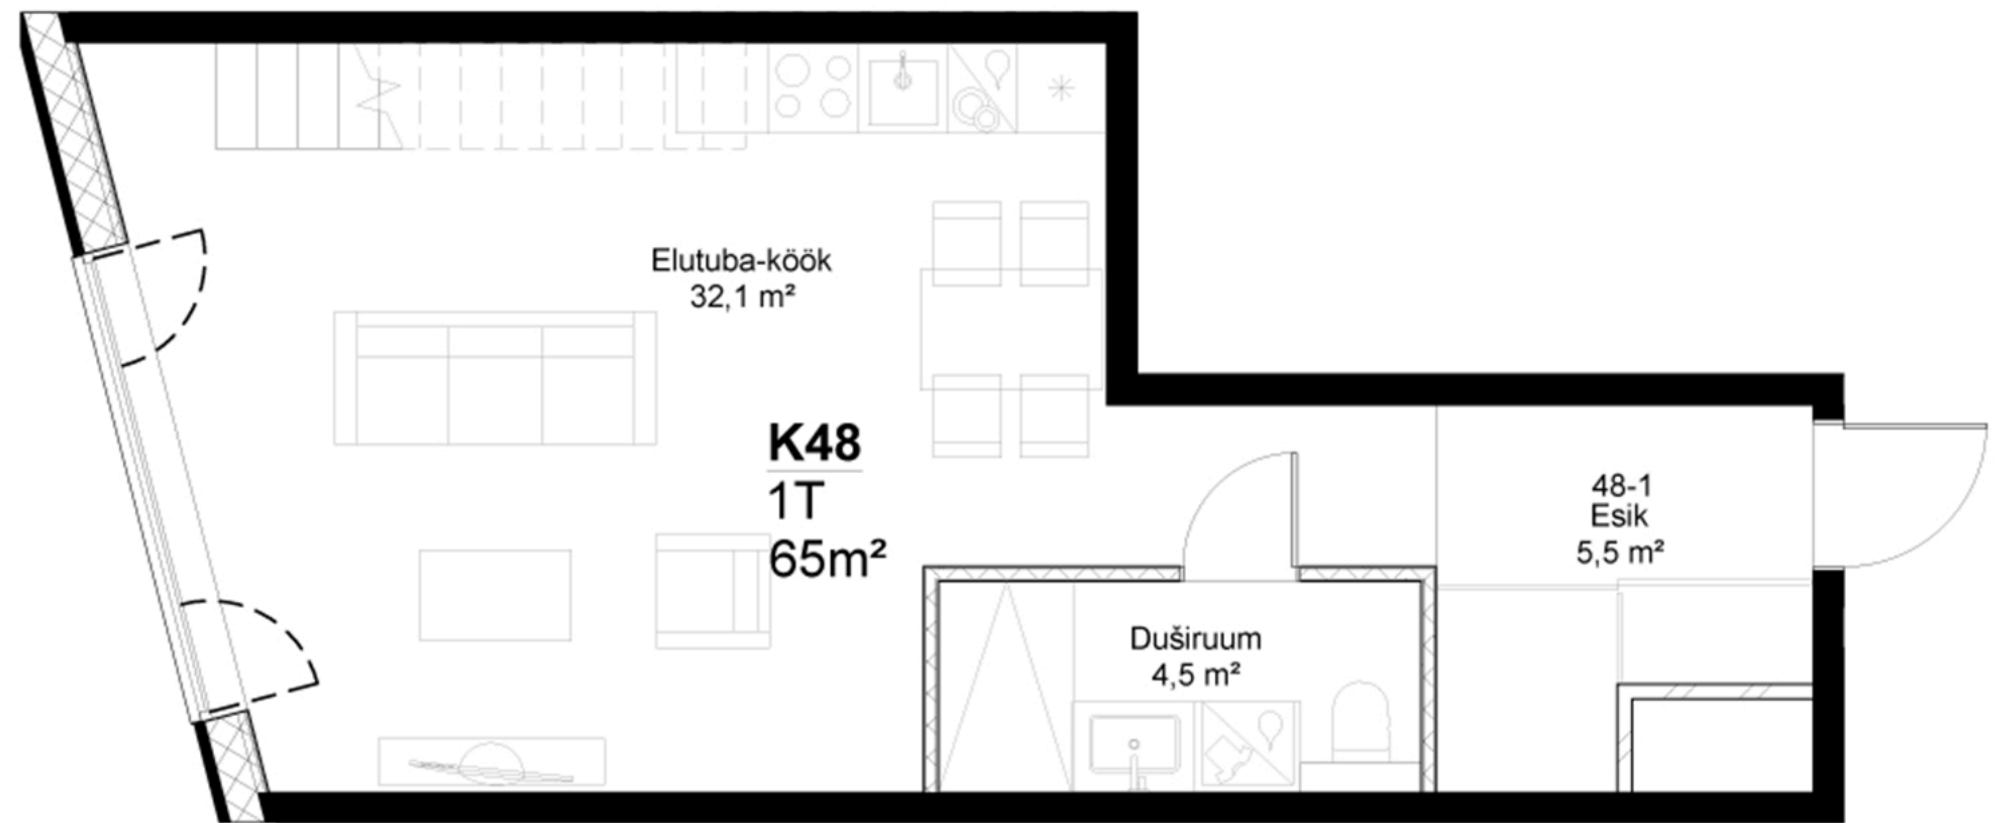

HIND: 194 000 €